
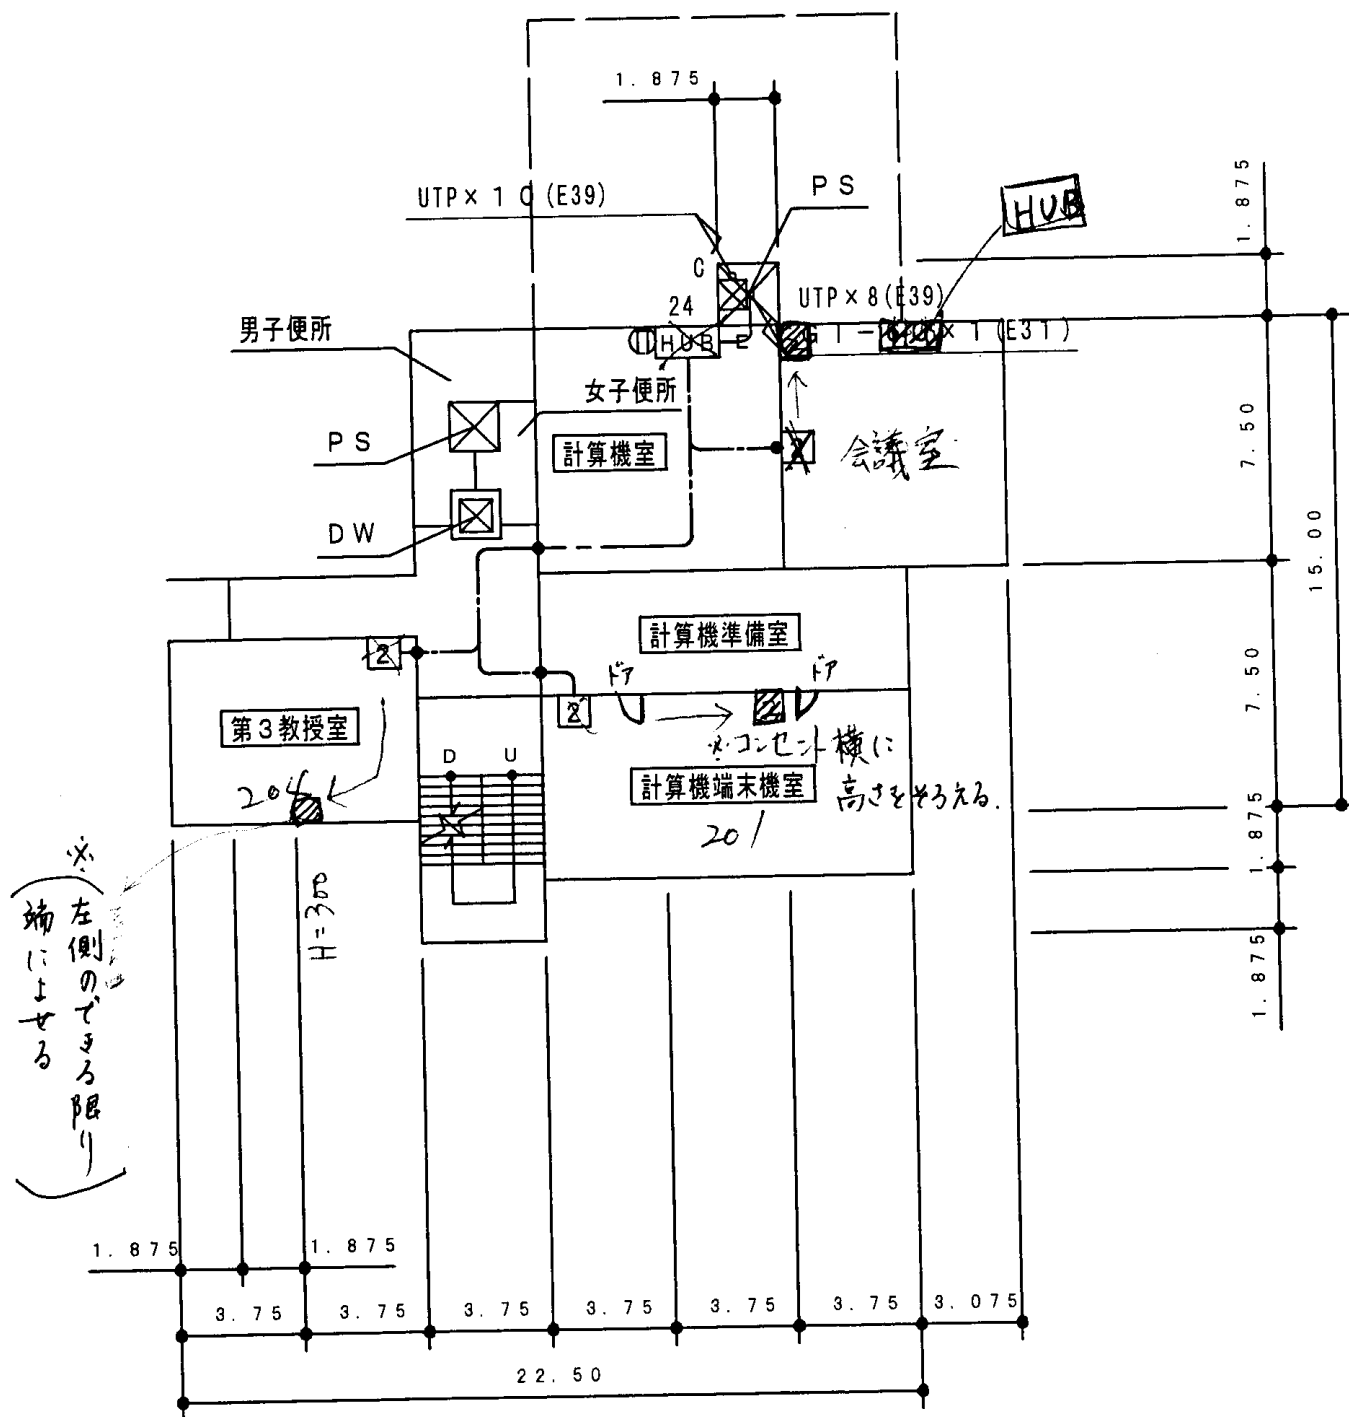


081

巨大災害研究センター本館

N

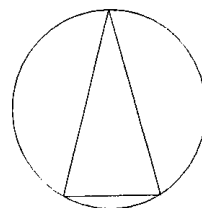

2 階平面図